




Voorgevel

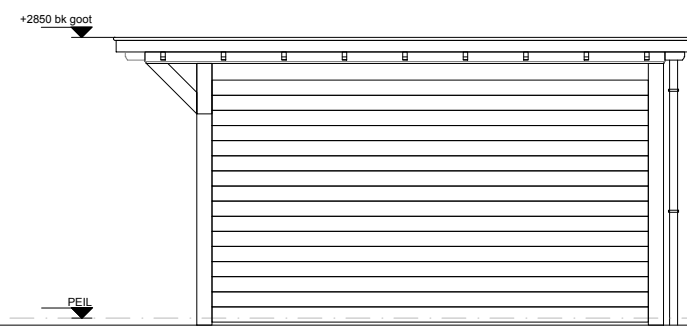

Zijgevel

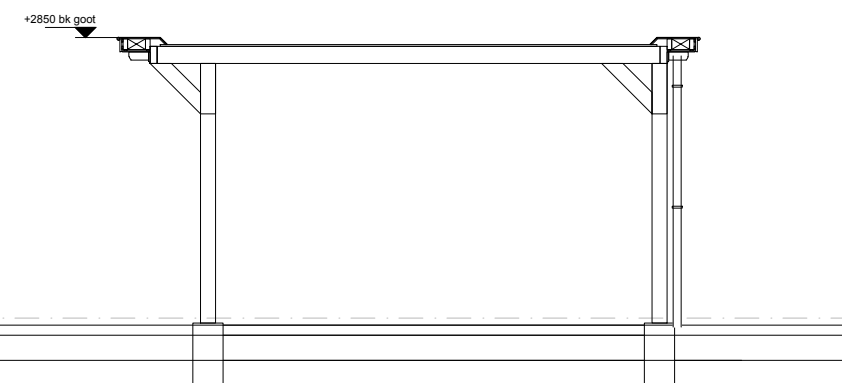

Doorsnede D-D

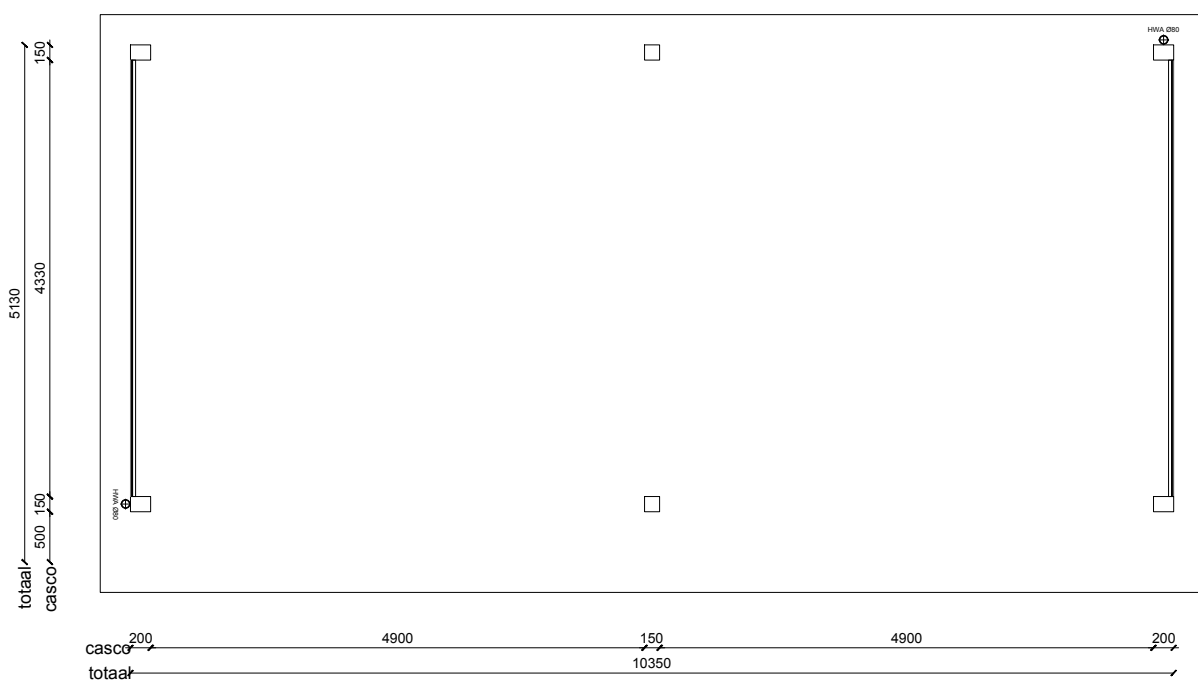

Plattegrond



Dakaanzicht

Rotteveel M⁴
 BOUWMANAGEMENT EN VASTGOEDADVIES

PROJECT:
 CARPORT 01, KAVELS 08,09,10,11

OPDRACHTGEVER:
 ROTTEVEEL PROJECTONTWIKKELING

SCHAAL:
 1: 75

FORMAAT:
 A3

Tekeningnummer:
 VK_CP01

STATUS:
 DEFINITIEF

GETEKEND: LB
 DATUM: 18-01-2019