


Linker Zijgevel


Voorgevel

Rechter Zijgevel


Achtergevel

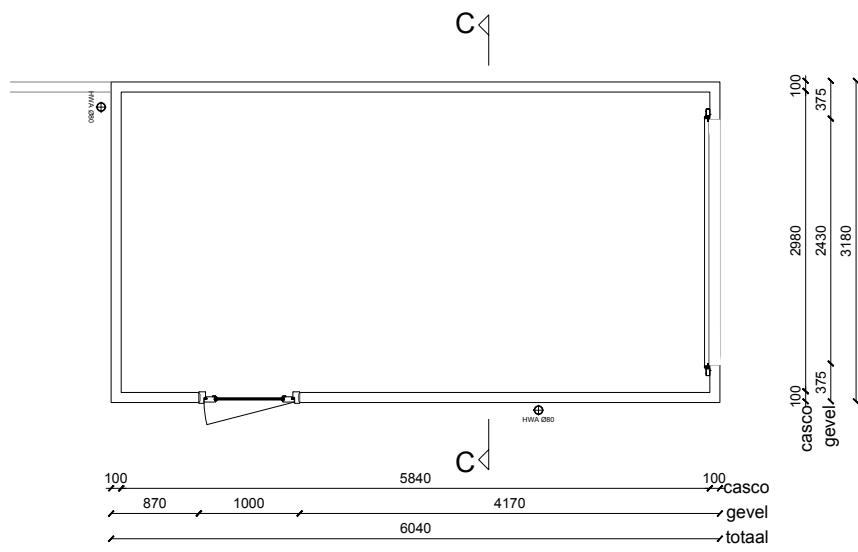

Plattegrond

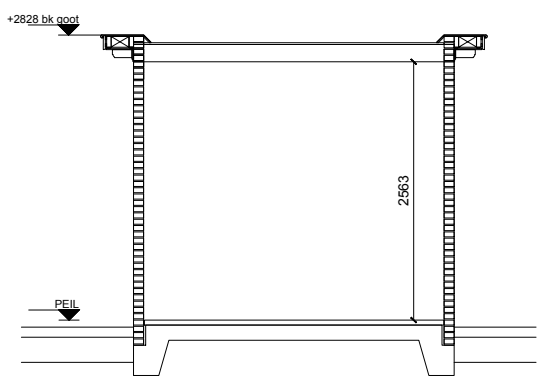

Doorsnede C-C

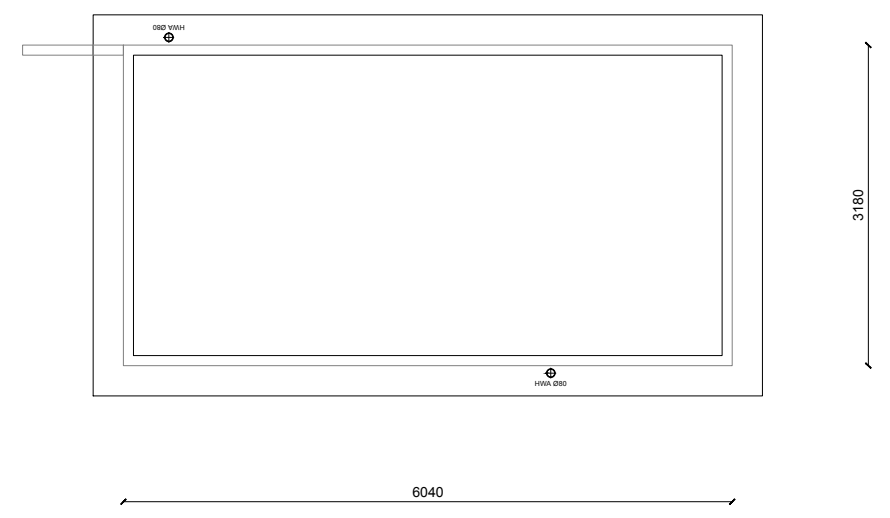

Dakaanzicht

<h1>Rotteveel M⁴</h1> <p>BOUWMANAGEMENT EN VASTGOEDADVIES</p>		STATUS: DEFINITIEF	
		GETEKEND: LB	DATUM: 18-01-2019
PROJECT: GARAGE 01, KAVEL 01			
OPDRACHTGEVER: ROTTEVEEL PROJECTONTWIKKELING	SCHAAL: 1: 75	FORMAAT: A3	Tekeningnummer: VK_GRO1