


Linker Zijgevel


Doorsnede E-E

Voorgevel

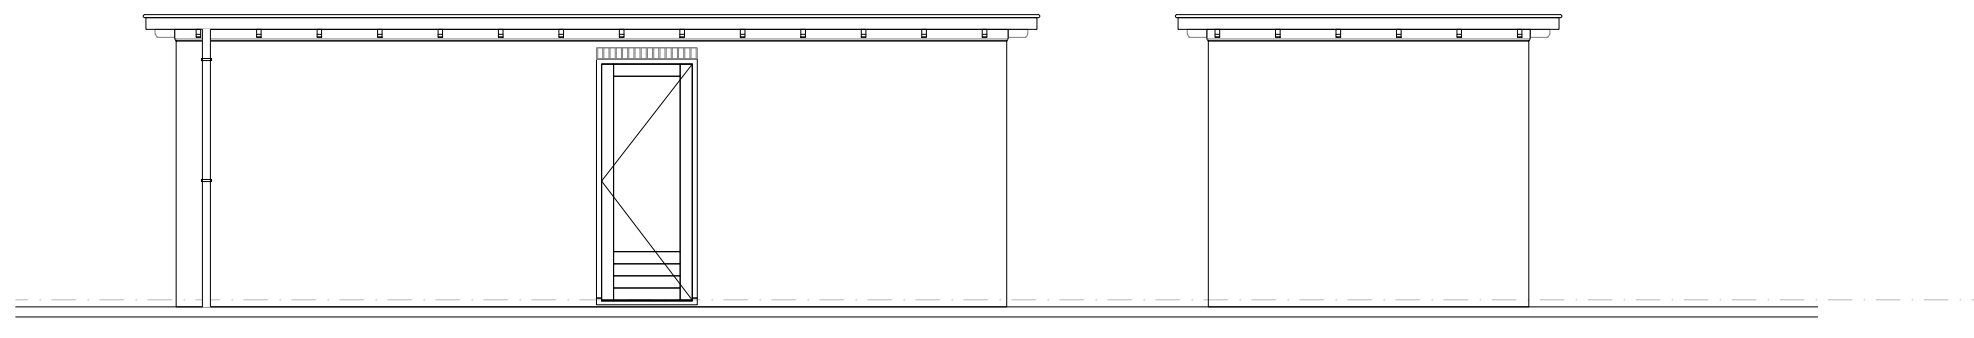

Rechter Zijgevel

Achtergevel

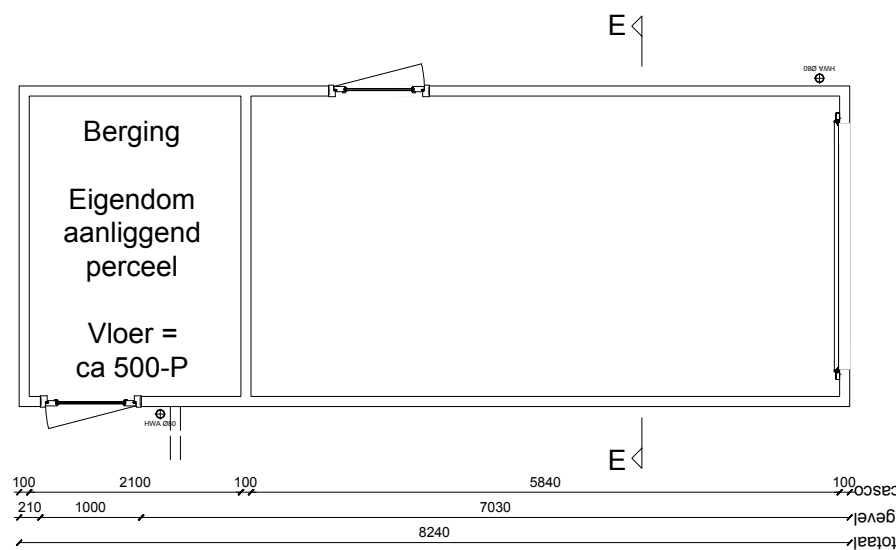

Plattegrond

casco 100
gevel 375
totaal 2980
2430
3180



Dakaanzicht

Rotteveel M⁴
BOUWMANAGEMENT EN VASTGOEDADVIES

PROJECT:
GARAGE 02, KAVEL 07

OPDRACHTGEVER:
ROTTEVEEL PROJECTONTWIKKELING

SCHAAL:
1: 75

FORMAAT:
A3

Tekeningnummer:
VK_GRO2

STATUS:
DEFINITIEF

GETEKEND:	DATUM:
LB	18-01-2019