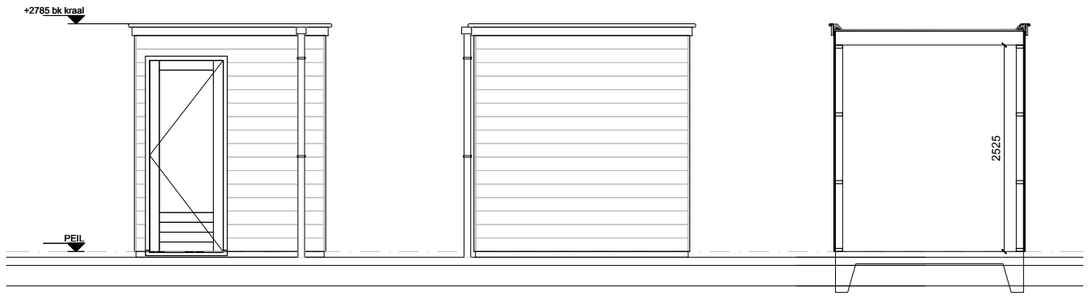

kavel 04, 05 ("), 06 (")
Voorgevel

kavel kavel 04, 05 ("), 06 (")
Zijgevel

kavel 04, 05, 06
Doorsnede F-F

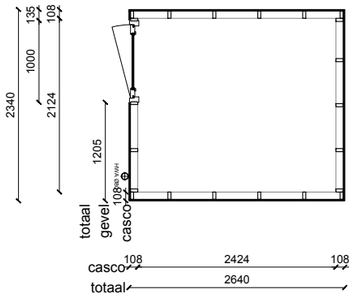

Berging 01
kavel 04
kavel 05,06(sp)
Plattegrond

BERGING 01, KAVEL 04, 05, 06

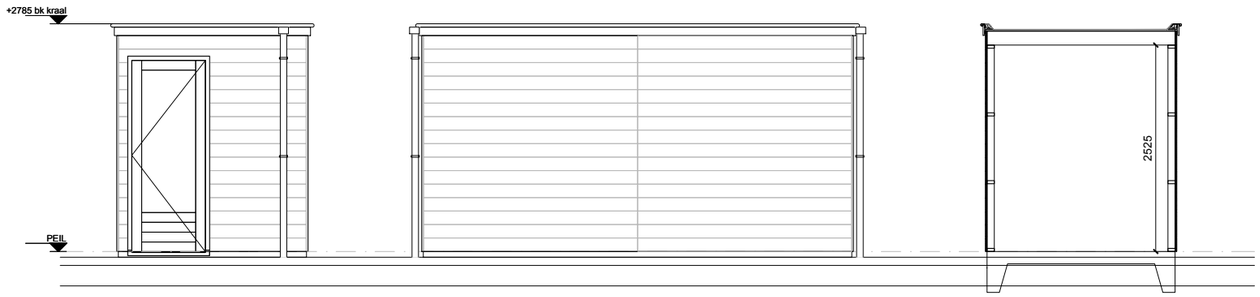

kavel 02,03 (sp)
Voorgevel

kavel 02,03
Zijgevel

kavel 02,03
Doorsnede F-F

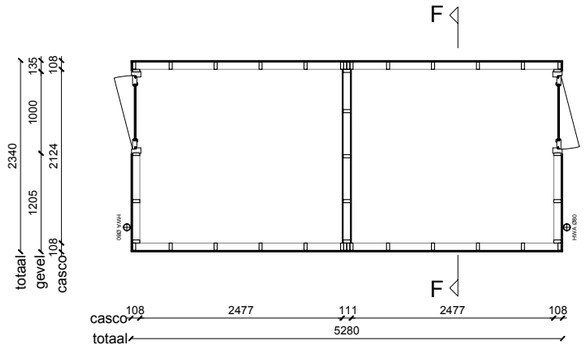

kavel 02,03
Plattegrond

BERGING 02, KAVEL 02, 03

Rotteveel M4
BOUWMANAGEMENT EN VASTGOEDADVIES

STATUS: DEFINITIEF			
GETEKEND: LB	DATUM: 18–01–2019		
PROJECT: BERGINGEN TYPE 01 EN 02			
OPDRACHTGEVER: ROTTEVEEL PROJECTONTWIKKELING	SCHAAL: 1:75	FORMAAT: A3	Tekeningnummer: VK_BG

/Users/lawrence/Desktop/190115 1624-DO-tt01-181204-1.dwg